




学校法人 京都産業大学 位置図

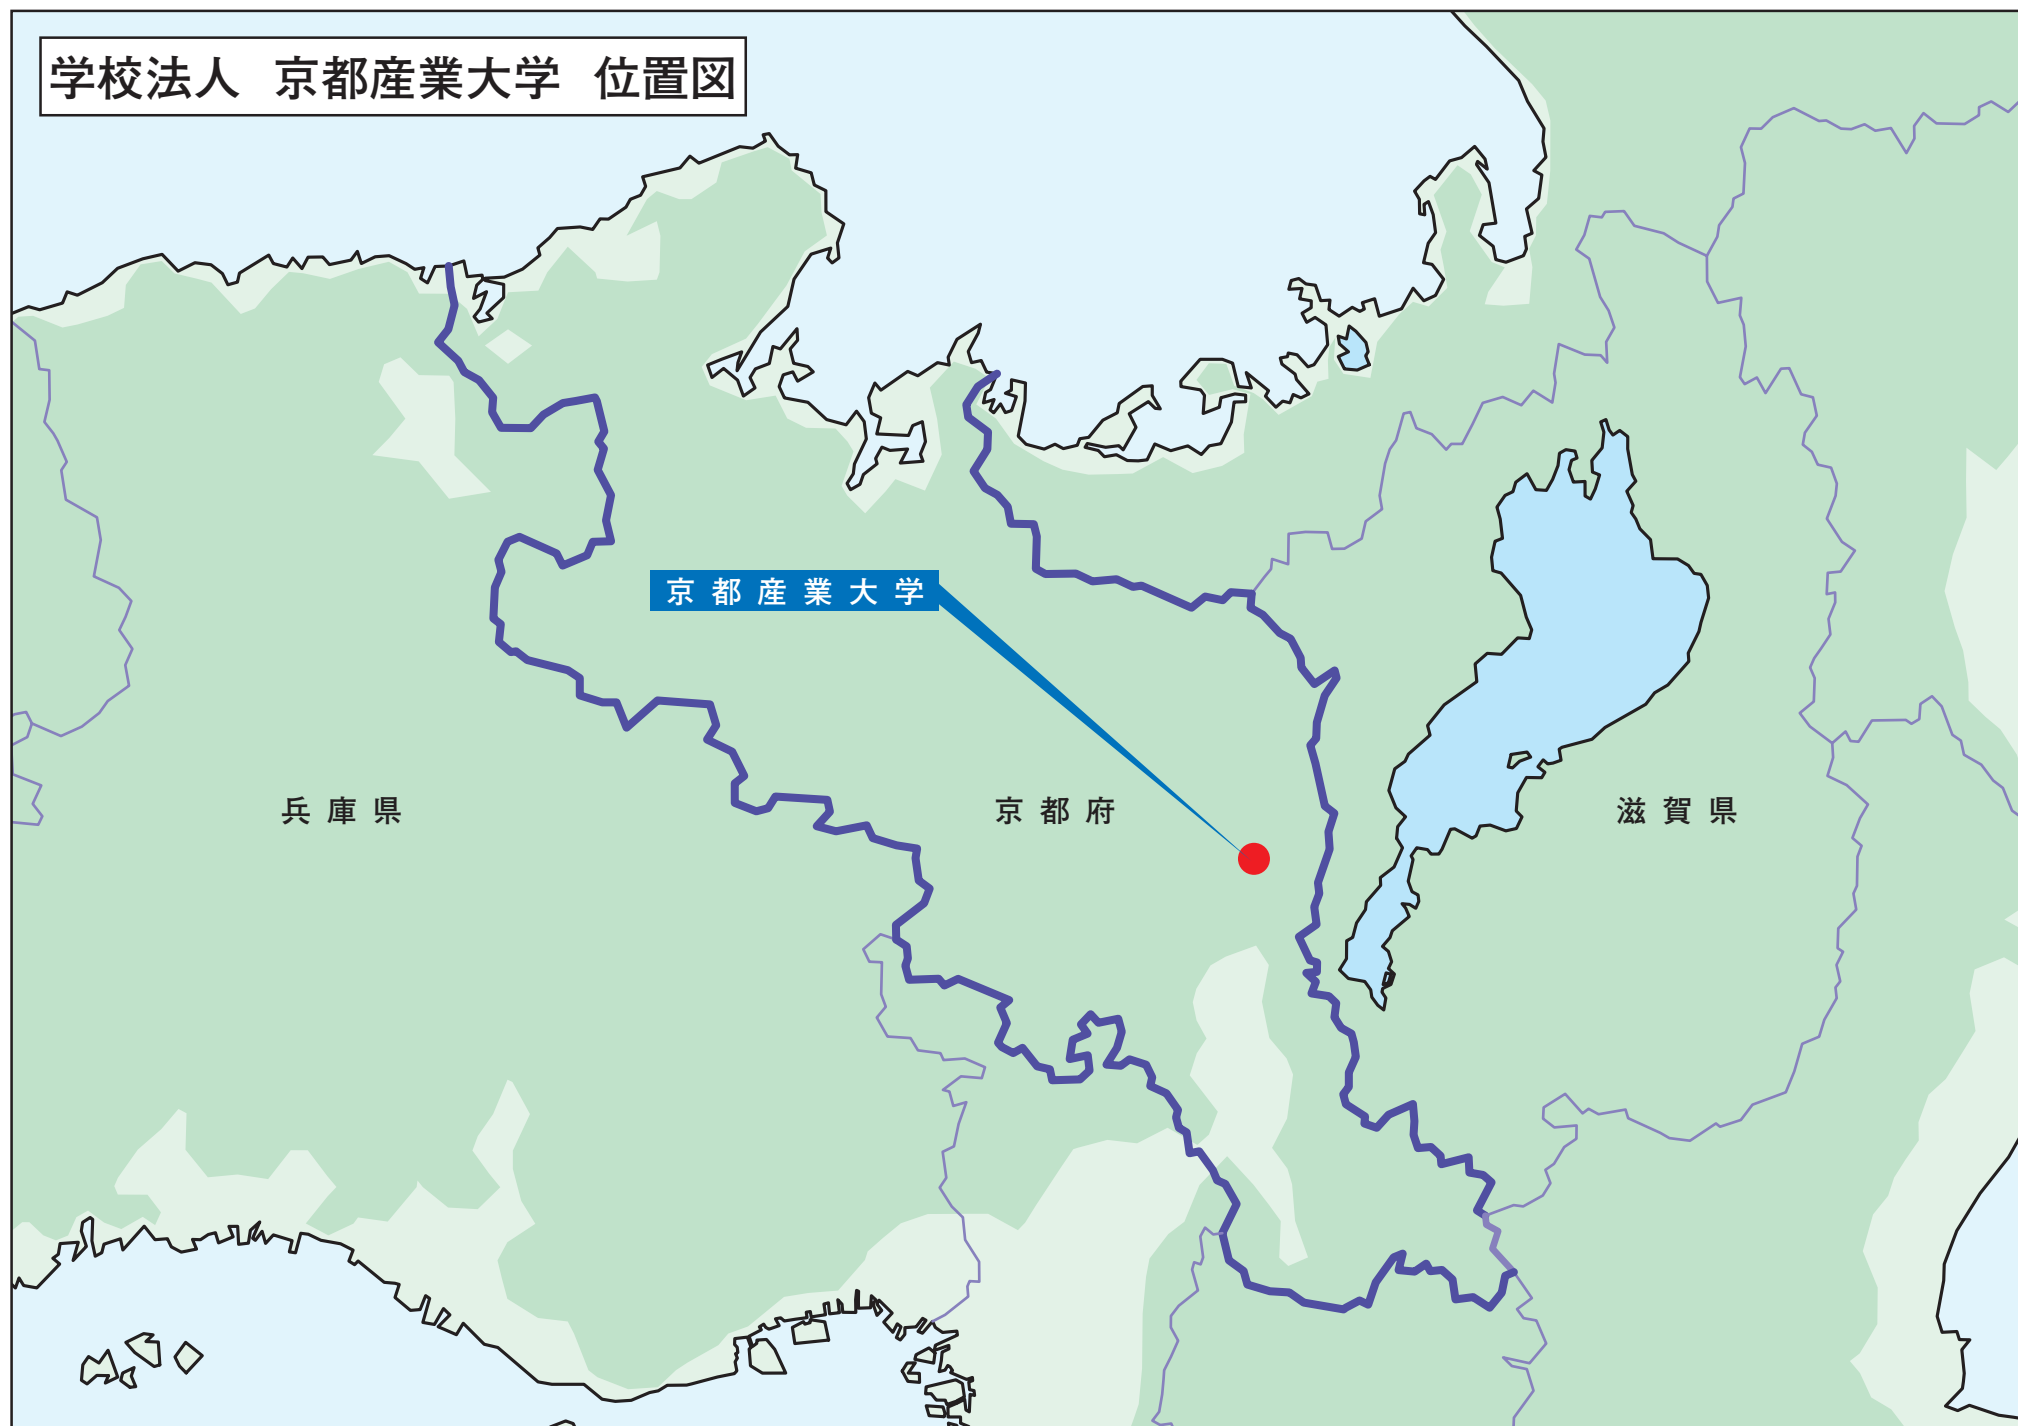

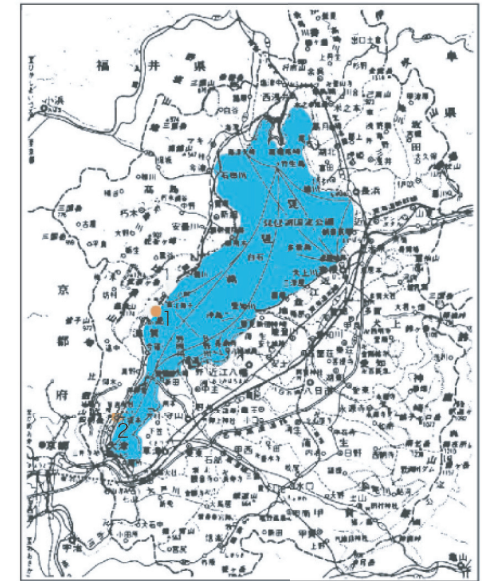



(滋賀地区) { 1. 松の浦地区
2. 下坂本地区

区 別		色 分	距離
大学	総合グラウンド	オレンジ	2.5 Km
	第2グラウンド	紫	1.0 Km
	市原テニスコート	黄	1.9 Km
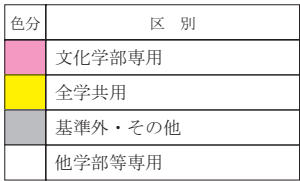
$$\begin{array}{c} | \\ \omega \\ | \end{array}$$


A. 本山本部校舎敷地配置図

259,078.35m²

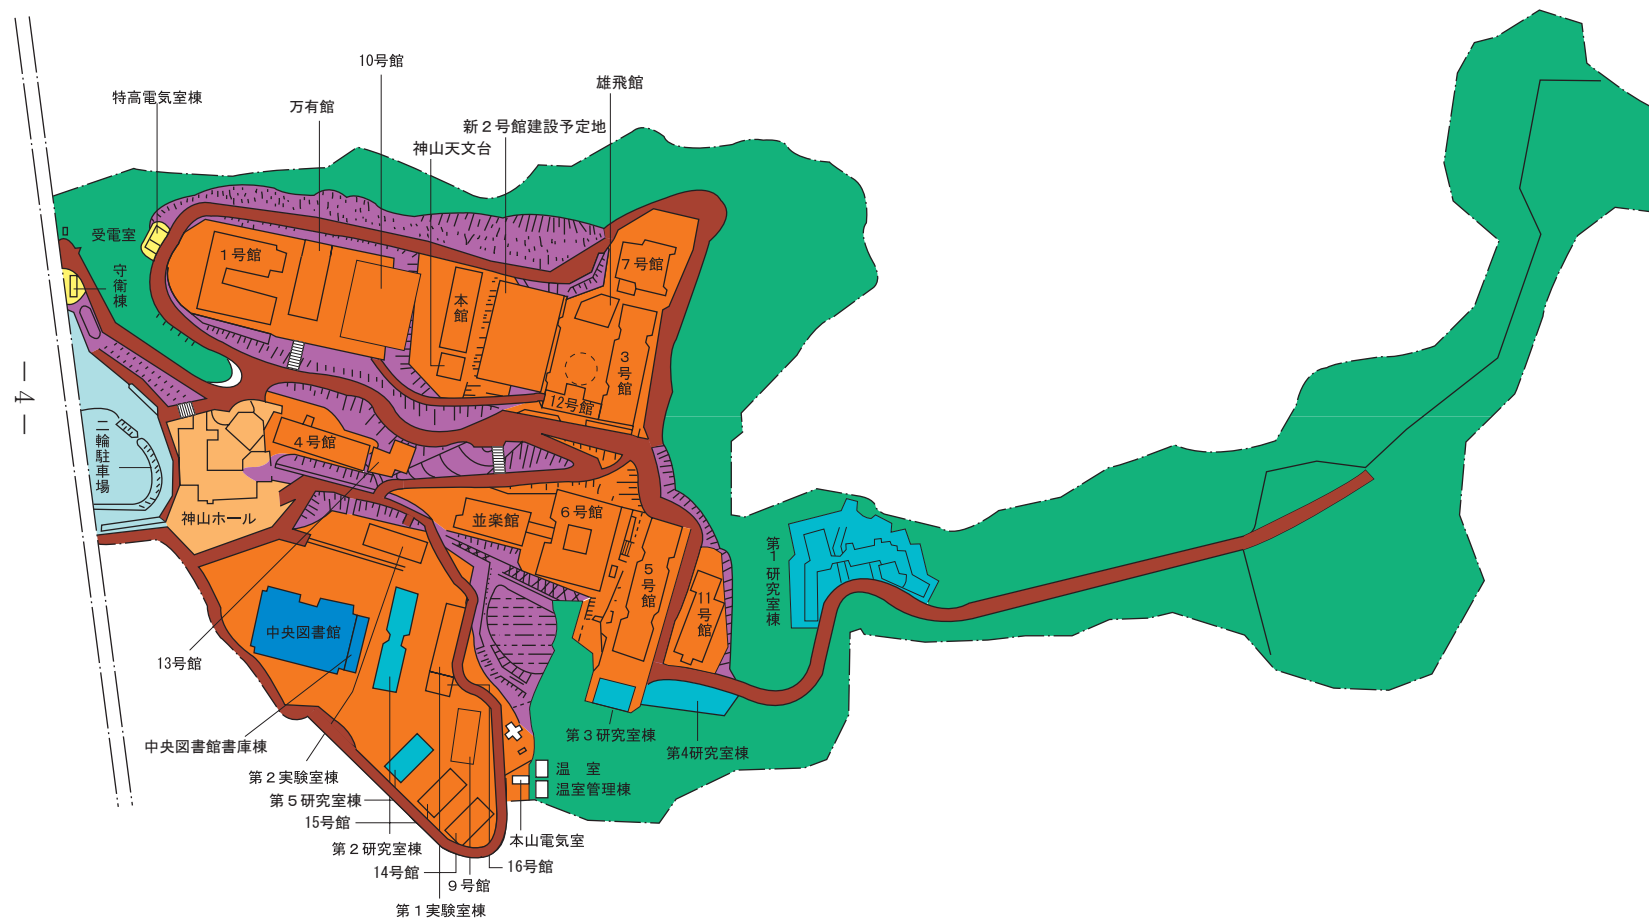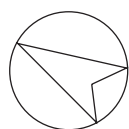

凡 例

色分	区 別
	本 館
	神 山 天 文 台
	1 号 館
	万 有 館
	新 2 号 館
	3 号 館
	4 号 館
	5 号 館
	6 号 館
	7 号 館
	雄 飛 館
	並 楽 館
	9 号 館
	10 号 館
	11 号 館
	12 号 館
	13 号 館
	14 号 館
	15 号 館
	16 号 館
	神 山 ホ ー ル
	守衛棟その他
	中 央 図 書 館
	中央図書館書庫棟
	第 1 研 究 室 棟
	第 2 研 究 室 棟
	第 3 研 究 室 棟
	第 4 研 究 室 棟
	第 5 研 究 室 棟
	第 1 実 験 室 棟
	第 2 実 験 室 棟
	駐 車 場
	道 路
	緑 地
	法 面

B. 神山校舎敷地配置図

147,249.03m²




凡 例

色分	区 別
総 合 体 育 館	
課 外 活 動 棟	
第2課外活動棟	
テニスコート	
神山コロシウム	
神山コロシウム庭園	
実 習 農 場	
多 目 的 広 場	
パター練習場	
道 路	
自 然 散 策 路	
神山総合スタジアム内駐車場	
法 面（擁壁）	
法 面	
緑 地 庭 園	
緑地敷地（憩いの森）	
駐 輪 場 敷 地	
神山グリーンハイツ	
駐 輪 場 敷 地	
神 山 球 技 場	
神山球技場観覧席	
神山球技場管理棟	
調 整 池 等	
計	



C. 神山研修室棟・市原テニスコート敷地配置図

12,759.47㎡

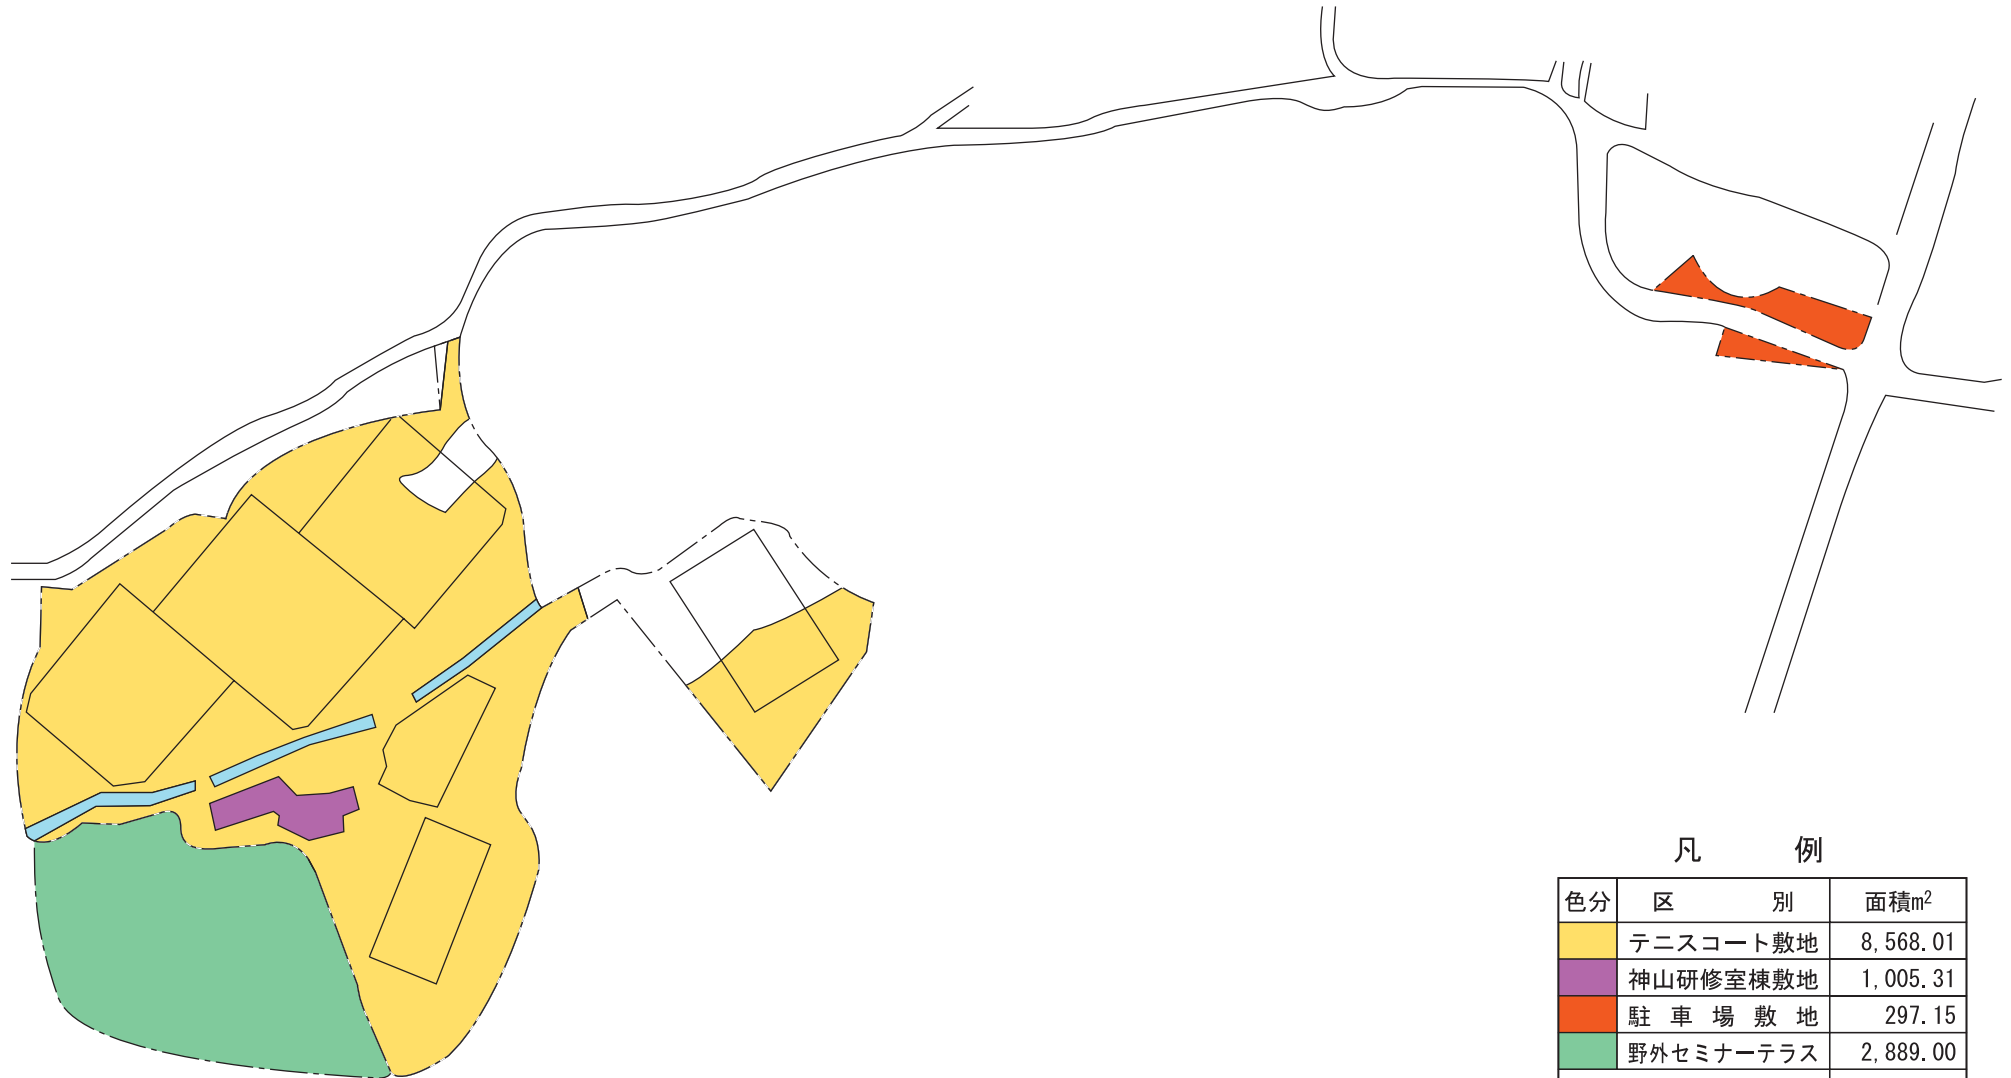


凡 例

色分	区 別	面積㎡
黄色	テニスコート敷地	8,568.01
紫色	神山研修室棟敷地	1,005.31
赤色	駐 車 場 敷 地	297.15
緑色	野外セミナーテラス	2,889.00
計		12,759.47


E. 五常寮・賀茂川寮・総合グラウンド敷地配置図

93,039.00m²

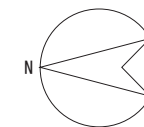


凡 例

区分	区 別	面積m ²
	陸上競技場敷地	25,404.00
	野 球 場 敷 地	19,004.00
	馬 場 敷 地	7,796.00
	既 舎 敷 地	3,948.00
	総合グラウンド 屋内野球練習場敷地	1,389.10
	五常・賀茂川寮敷地	2,772.00
	管理棟他敷地	7,558.90
	道 路 敷 地	10,823.00
	体育ミーティング室棟	1,814.00
	法 面 敷 地	12,530.00
	計	93,039.00

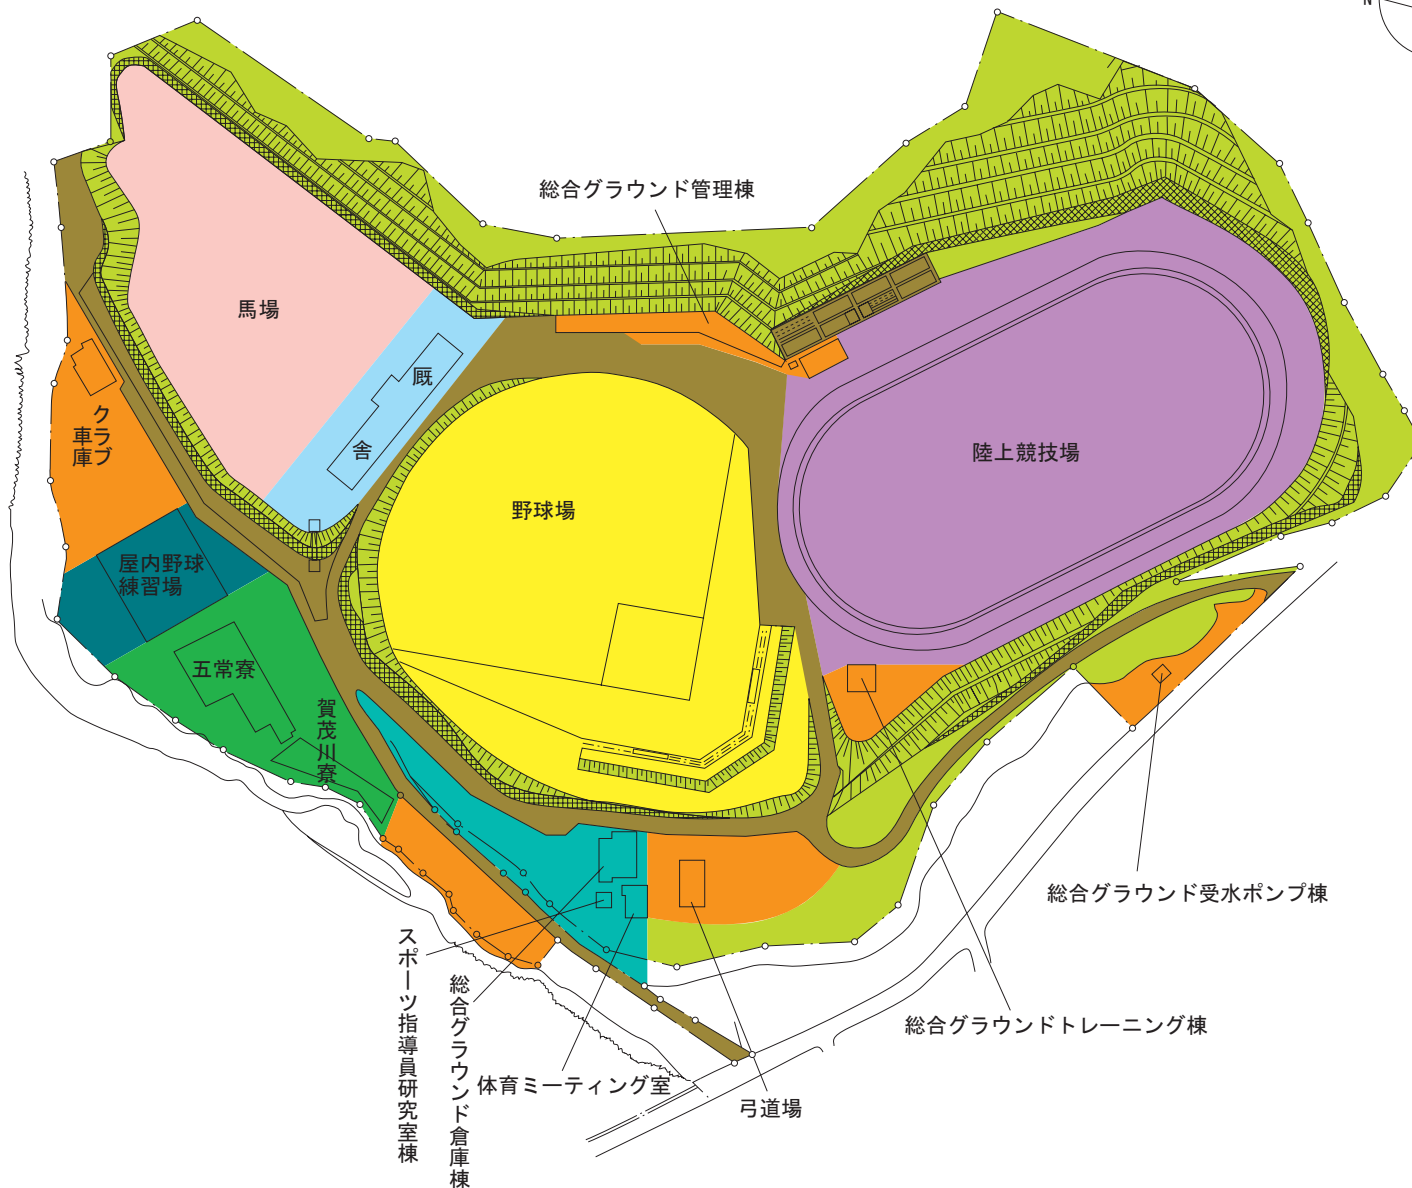

F. 津ノ国書庫・学生寮及び第2体育館敷地配置図

5,094.00m²

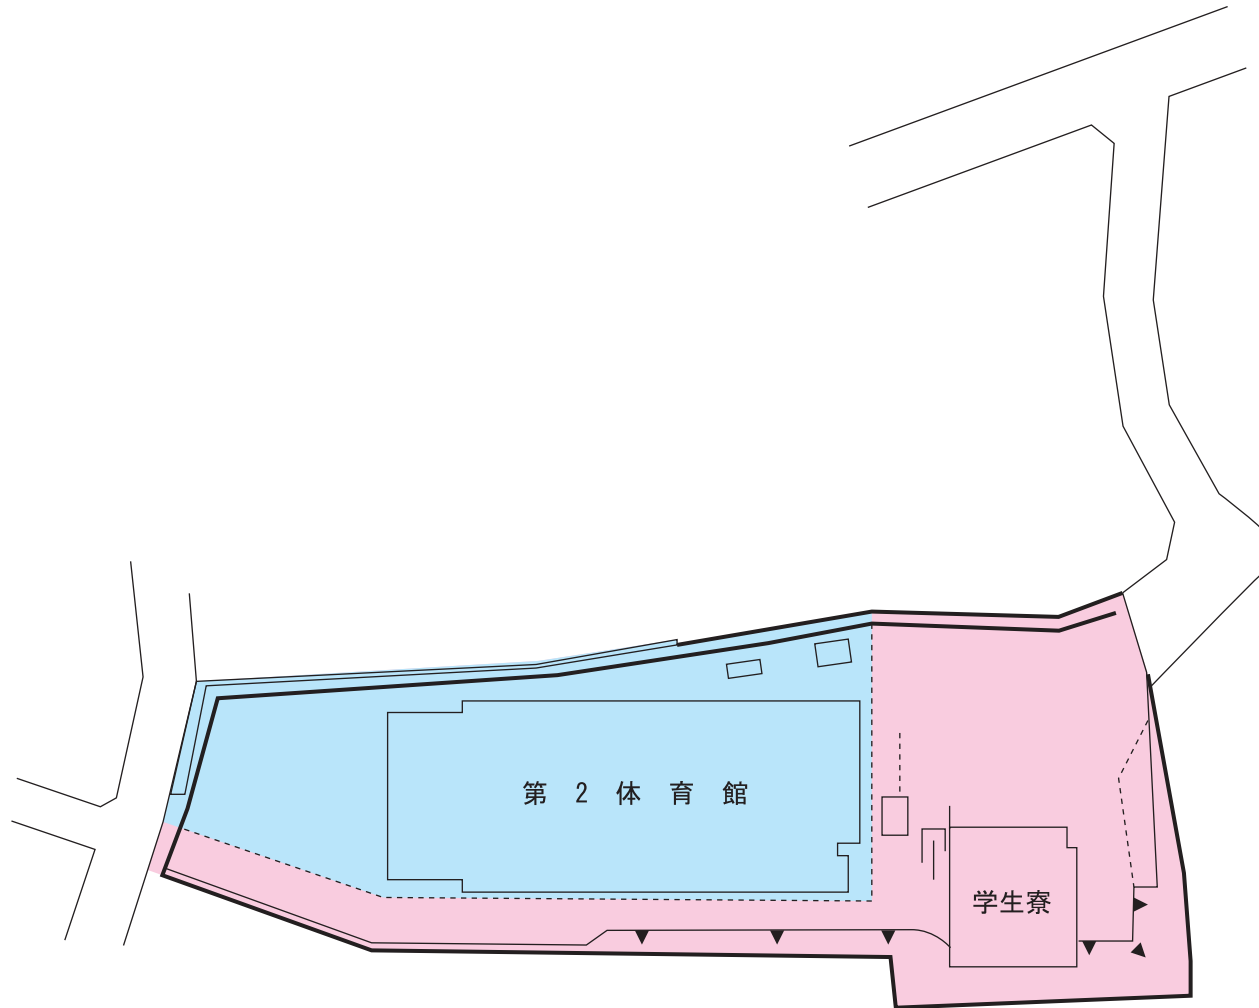


凡 例

色分	区 別	面積m ²
■	津ノ国学生寮敷地	2,434.00
■	第2体育館敷地	2,660.00
	計	5,094.00

G. 追分学生寮・国際交流会館敷地配置図

27,092.88m²


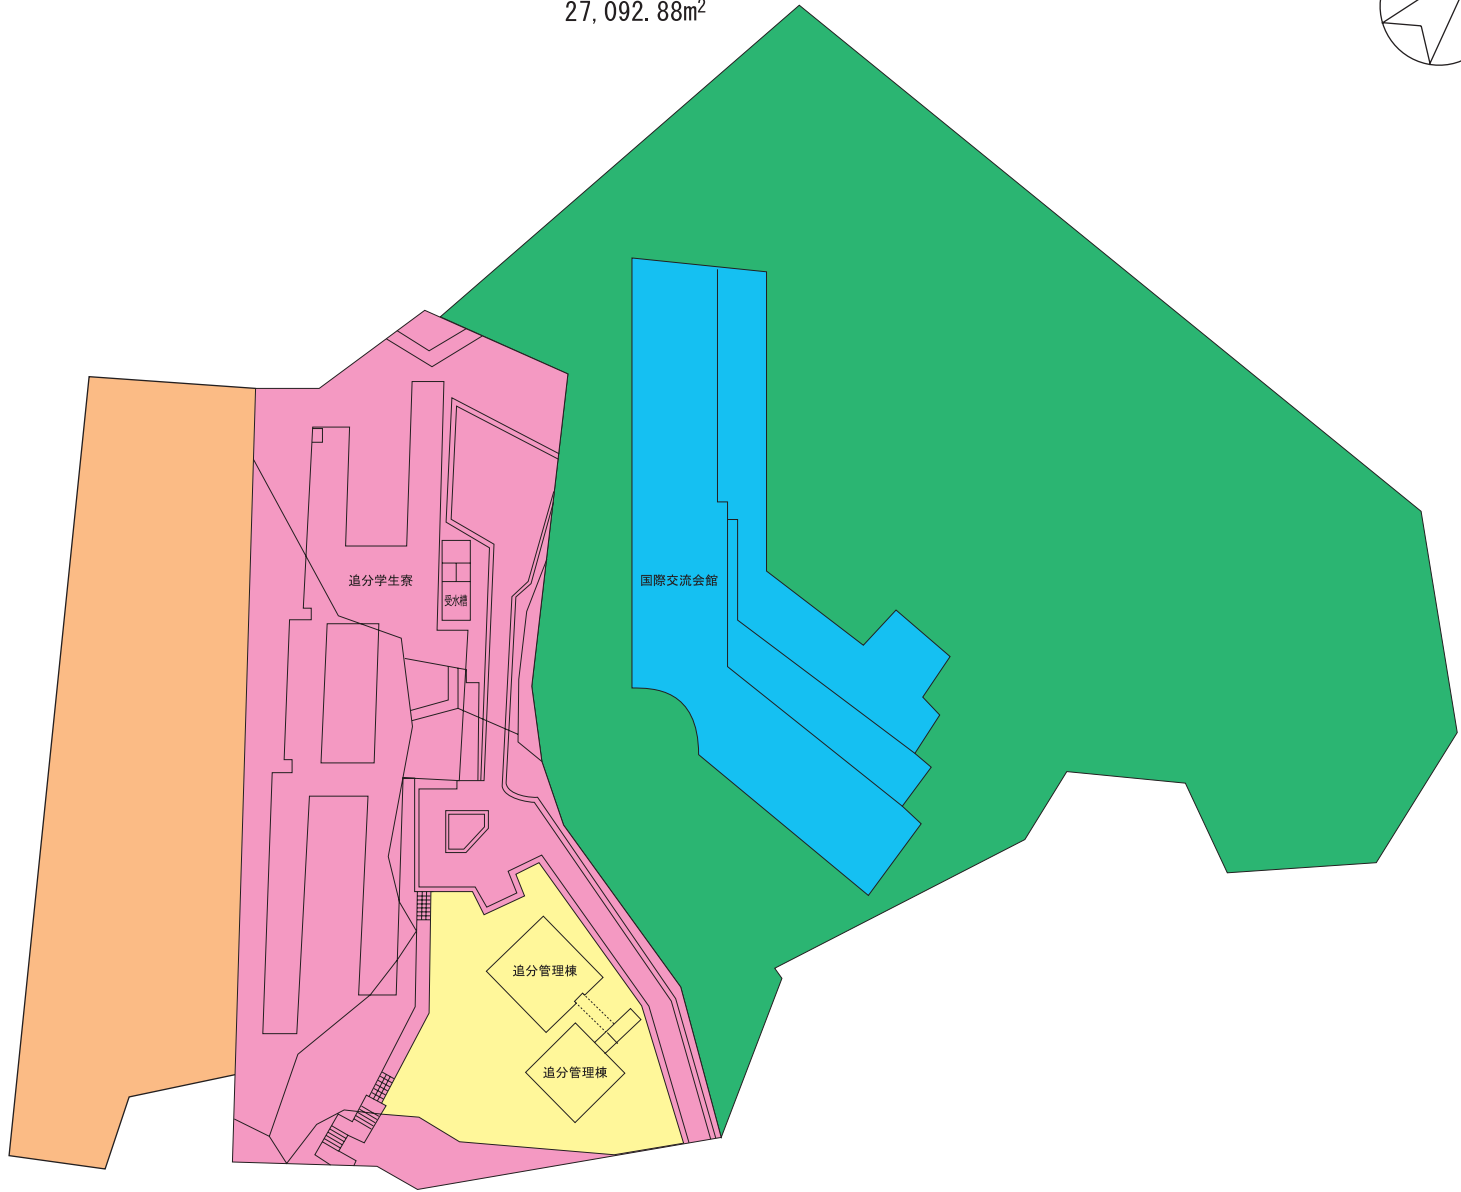


凡 例

色分	区 別	面積m ²
	追分学生寮敷地	5,792.63
	追分寮西側新寮建設予定地	3,579.00
	追分管理棟敷地	1,484.25
	国際交流会館敷地	2,233.00
	その他の敷地	14,004.00
	計	27,092.88

H. 第2グラウンド敷地及び進入路敷地配置図

47,676.21m²

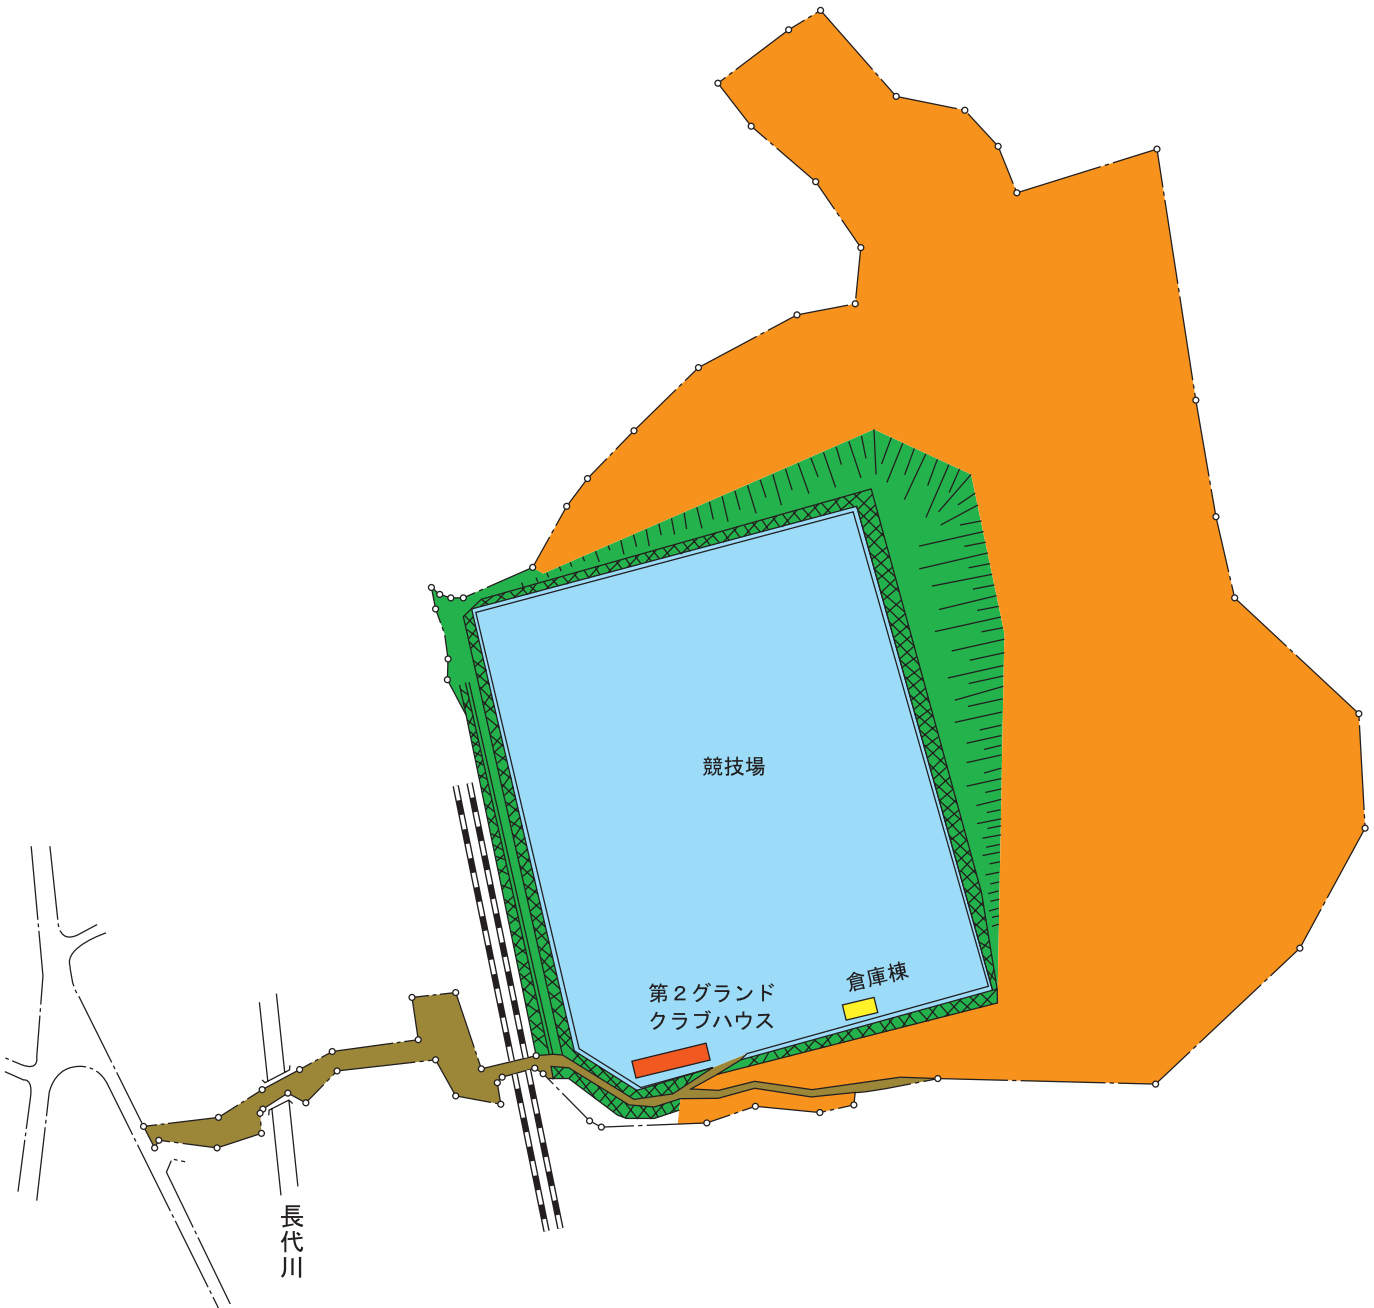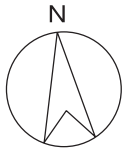

凡 例

色分	区 別	面積m ²
青	競 技 場 敷 地	16,475.75
赤	第2グラウンドクラブハウス	265.00
黄	倉 庫 棟	19.25
茶	道 路 敷 地	6,100.21
緑	法 面 敷 地	4,000.00
橙	緑 地 敷 地	20,816.00
	計	47,676.21